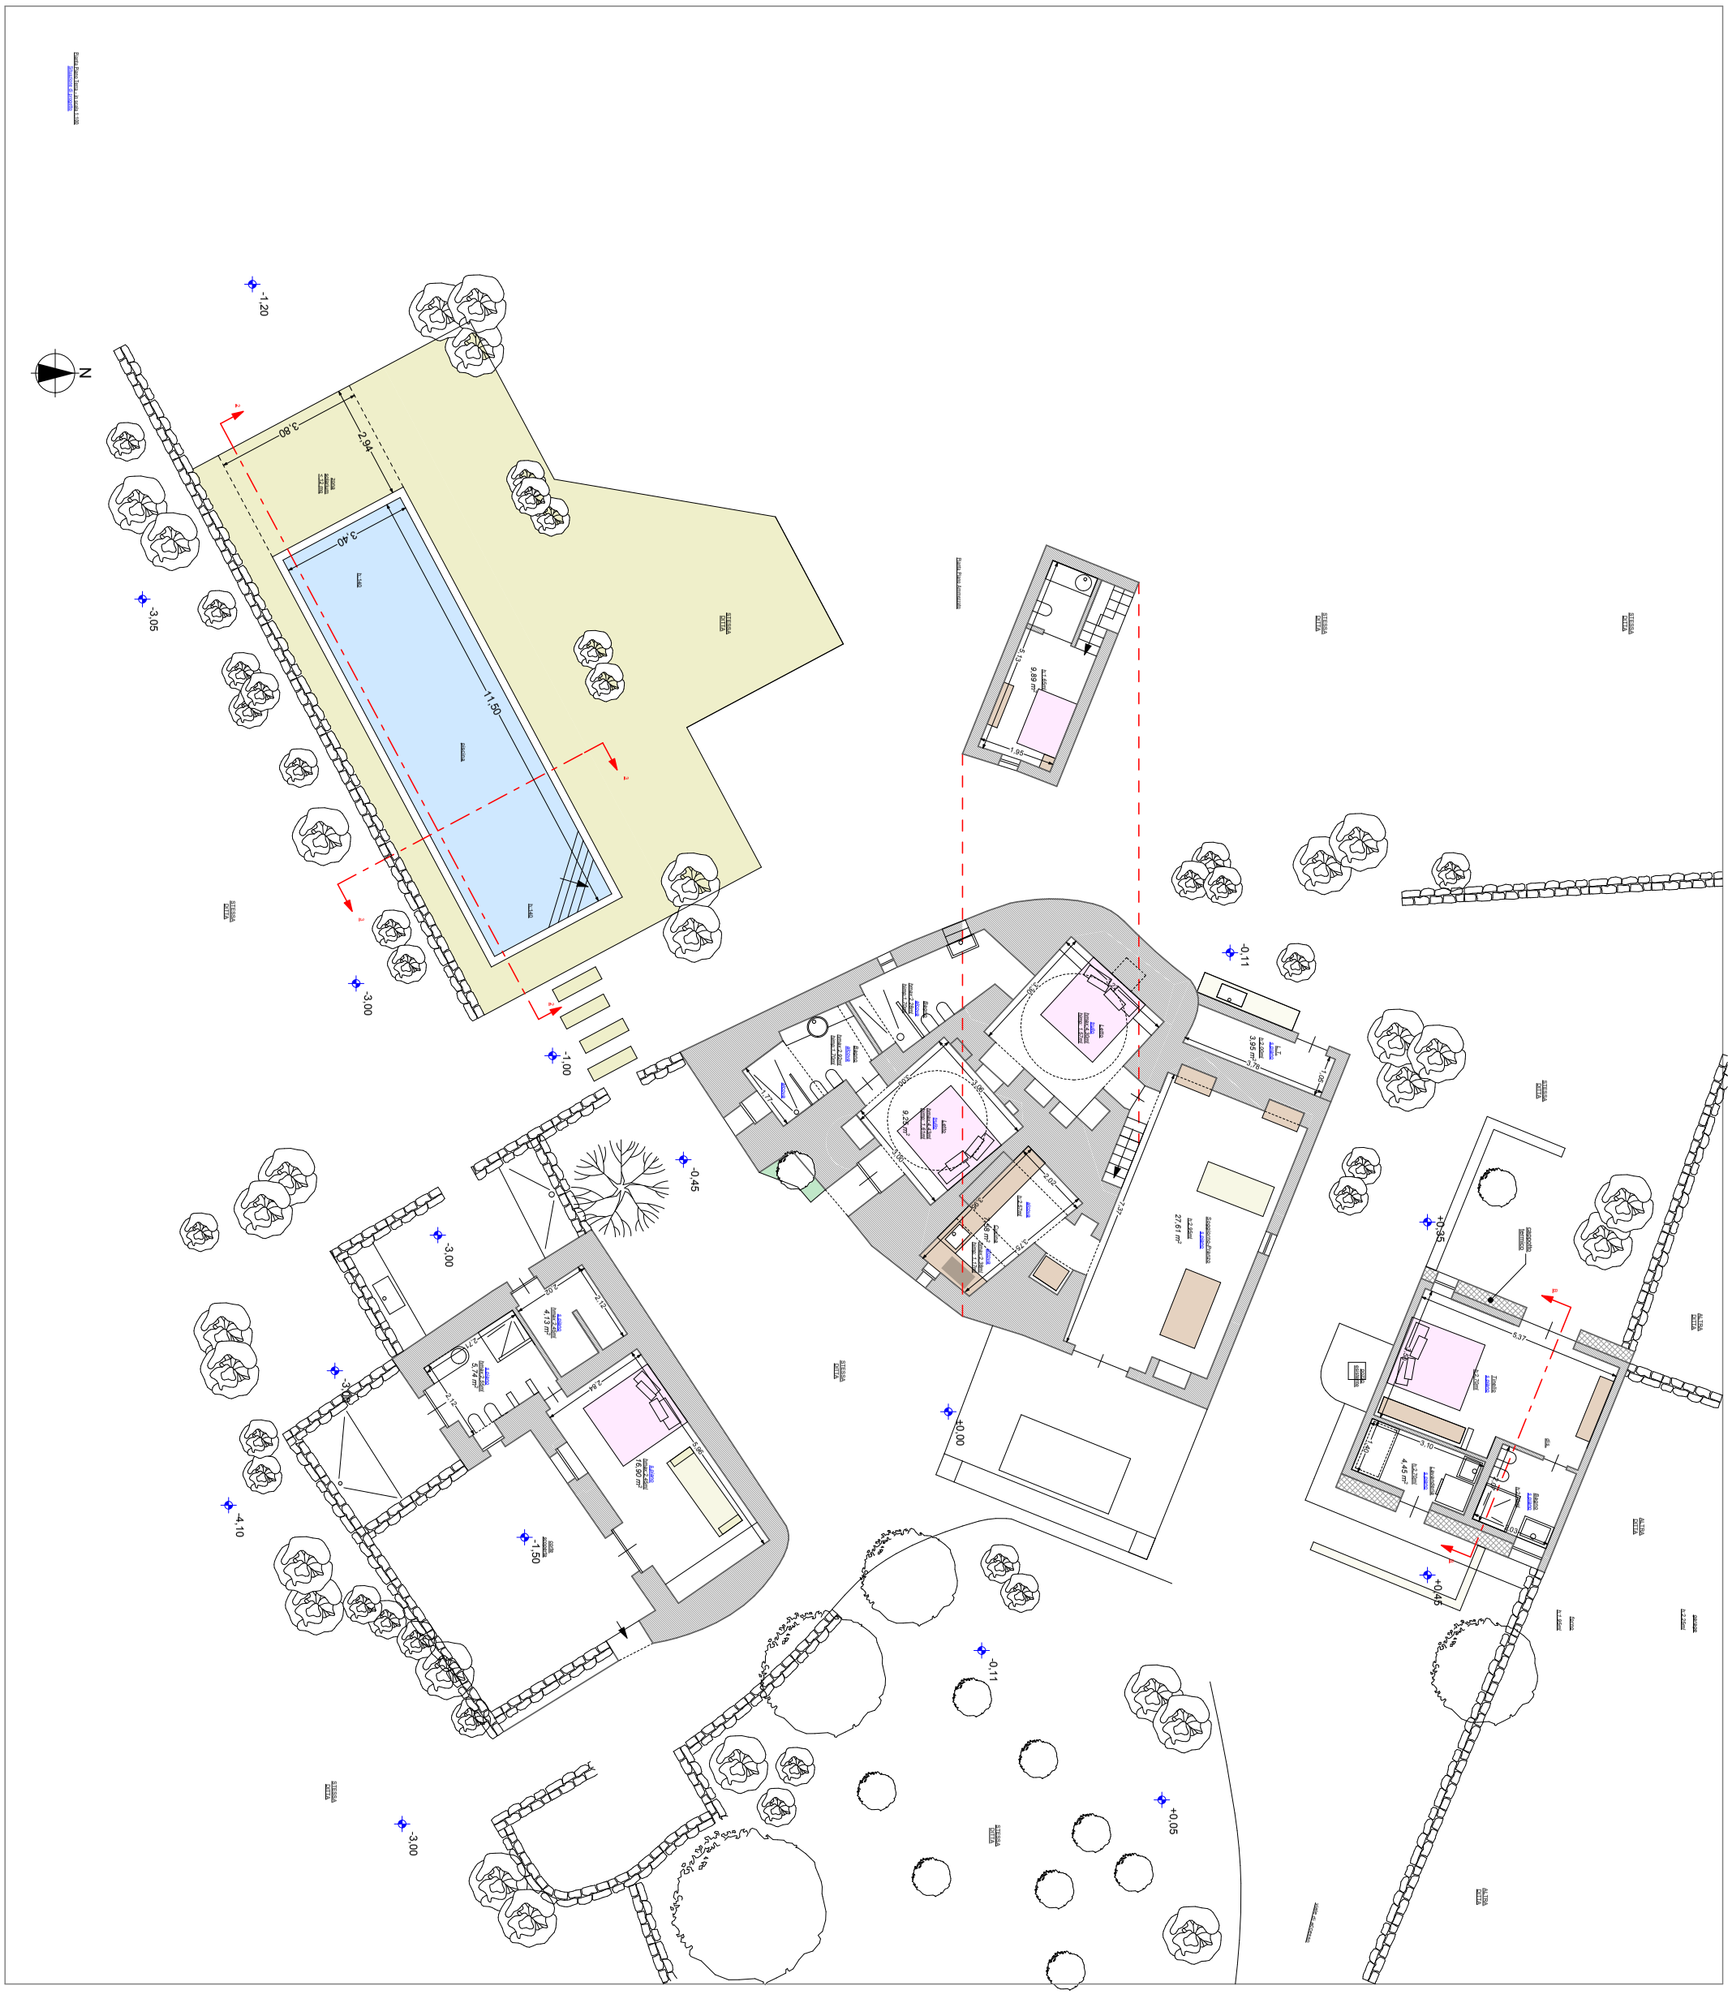
N
-1.20
-3.05
-3.00
-1.00
-0.45
-3.00
-3.00
-4.10
-1.50
-3.00
3.80
2.94
3.40
11.50
-0.11
+0.35
+0.45
+0.00
-0.11
+0.05
9.87 m²
27.61 m²
4.49 m²
4.13 m²
5.74 m²
16.60 m²